



ΕΦΗΜΕΡΙΣ ΤΗΣ ΚΥΒΕΡΝΗΣΕΩΣ

ΤΗΣ ΕΛΛΗΝΙΚΗΣ ΔΗΜΟΚΡΑΤΙΑΣ

ΤΕΥΧΟΣ ΔΕΥΤΕΡΟ **Αρ. Φύλλου 1563**

23 Νοεμβρίου 2001

ΠΕΡΙΕΧΟΜΕΝΑ

ΑΠΟΦΑΣΕΙΣ

ΔΙΟΡΘΩΣΕΙΣ ΣΦΑΛΜΑΤΩΝ

ΑΠΟΦΑΣΕΙΣ

Αριθ. 22413/5373 (1)

Έγκριση εγκαταστάσεων ελικοδρομίου στην εκτός σχεδίου περιοχή της Κοινότητας Πολυδένδρι (Ν. Αττικής).

Η ΥΠΟΥΡΓΟΣ ΠΕΡΙΒΑΛΛΟΝΤΟΣ, ΧΩΡΟΤΑΞΙΑΣ ΚΑΙ ΔΗΜΟΣΙΩΝ ΕΡΓΩΝ

Έχοντας υπόψη:

1. Τις διατάξεις των άρθρων 160 (παρ. 1, 2 και 7), 161 (παρ. 1), 162 (παρ. 1), 181 και 183, του από 14.7.99 Π.Δ/τος «Κώδικας Βασικής Πολεοδομικής Νομοθεσίας» (Δ 580).

2. Το από 5.12.1979 Π.Δ/γμα «περί τροποποιήσεως των όρων δομήσεως των γηπέδων των κειμένων εκτός των ρυμοτομικών σχεδίων των πόλεων και εκτός των ορίων των νομίμως υφισταμένων προ του έτους 1923 οικισμών του Νομού Αττικής» (Δ΄ 707), όπως τροποποιήθηκε και συμπληρώθηκε με το από 13.1.1992 Π.Δ/γμα (Δ΄ 80).

3. Το ΥΠΑ/Δ3/Α/46355/7952/17.10.2000 έγγραφο της Δ/νσης Αερολιμένων του Υπουργείου Μεταφορών και Επικοινωνιών.

4. Τις 1/συν. 4/4.7.2001 και 2/συν. 5/1.8.2001 γνωμοδοτήσεις της Εκτελεστικής Επιτροπής του Οργανισμού Αθήνας, αποφασίζουμε:

1. Εγκρίνεται η θέση των εγκαταστάσεων ελικοδρομίου στην έκταση ιδιοκτησίας της Εταιρείας ΛΑΪΝ ΑΙΡ ΕΛΙΚΟΠΤΕΡΑ Α.Ε. σε εκτός σχεδίου περιοχή της κοινότητας Πολυδένδρι (Ν. Αττικής) στην τοποθεσία «ΠΕΛΓΚΕΖΙ» όπως

φαίνεται στο σχετικό πρωτότυπο διάγραμμα σε κλίμακα 1: 10.000 που συνοδεύει την παρούσα απόφαση.

2. Οι όροι και περιορισμοί δόμησης των εγκαταστάσεων του ελικοδρομίου ορίζονται ως εξής:

- Ελάχιστο εμβαδόν γηπέδου 20.000.
- Μέγιστο ποσοστό κάλυψης δέκα τοις εκατό (10%) της επιφανείας αυτού.
- Συντελεστής δόμησης είκοσι εκατοστά (0,20).
- Μέγιστο επιτρεπόμενο ύψος επτά και μισό (7.5) μ.

3. Ειδικότερα οι εγκαταστάσεις που επιτρέπονται είναι οι κάτωθι:

α) Διώροφο κτίριο διοίκησης με μέγιστο ύψος 7,5 μ.

Επιφάνεια ισογείου 120 τ.μ.

Επιφάνεια ορόφου 80 τ.μ.

β) Κτίριο υπόστεγου γραφείων - συντήρησης - στάθμευσης

Επιφάνεια γραφείων 100 τ.μ.

Επιφάνεια υπόστεγου 300 τ.μ. (α' φάση)

Επιφάνεια υπόστεγου στάθμευσης ελικοπτέρων (β φάση) 700 τ.μ.

γ) Πύργος ελέγχου πάνω από το μέγιστο ύψος του κτιρίου διοίκησης με μέγιστο ύψος αυτού: 11 μ.

- Δάπεδο ελικοδρομίου διαστάσεων 40 x 50 = 2.000 τ.μ.
- Διάδρομος σύνδεσης δαπέδου ελικοδρομίου και χώρου στάθμευσης πλάτους 8 μ.
- Κατασκευή και διαμόρφωση 4 θέσεων στάθμευσης ελικοπτέρων διαμέτρου 16 μ.


Η ισχύς της παρούσας απόφασης αρχίζει από τη δημοσίευσή της στην Εφημερίδα της Κυβερνήσεως.

Η παρούσα απόφαση να δημοσιευθεί στην Εφημερίδα της Κυβερνήσεως.

Αθήνα, 12 Νοεμβρίου 2001

Η ΥΠΟΥΡΓΟΣ

ΒΑΣΩ ΠΑΠΑΝΔΡΕΟΥ

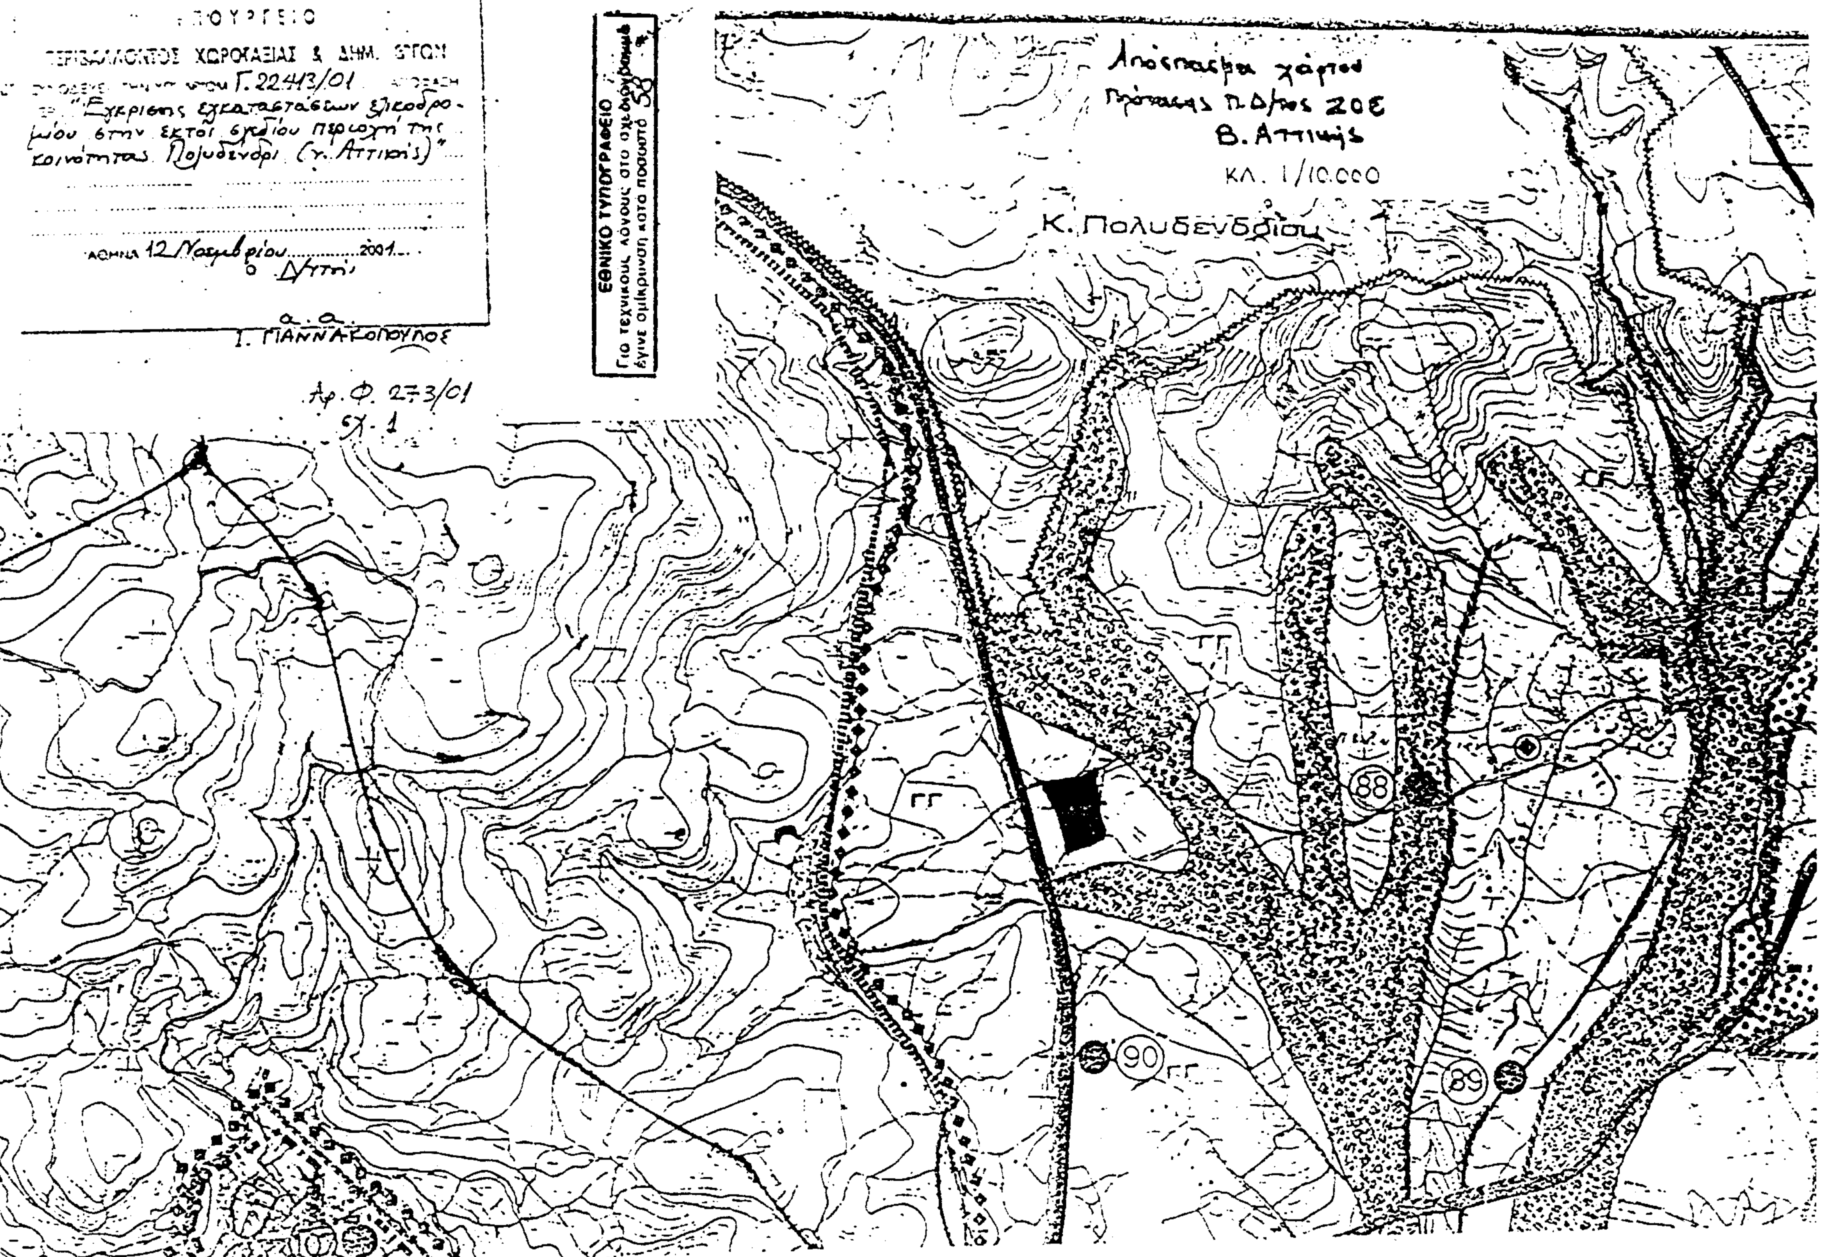
ΕΘΝΙΚΟ ΤΥΠΟΓΡΑΦΕΙΟ
Για τεχνικούς λόγους στο σχεδιάγραμμα έγινε σμίκρυνση κατά ποσοστό 58 %
Απόσπασμα χάρτου
Πρότασης π.δ/τος ΖΟΕ
Β. Αττικής
ΚΛ. 1/10.000
Κ. Πολυδενδρίου
Γ.22443/01
"Έγκρισης εγκαταστάσεων ηλιοδρομίου στην εκτός σχεδίου περιοχή της κοινότητας Πολυδένδρι (ν. Αττικής)"
Αθήνα 12 Νοεμβρίου 2001
Ι. ΓΙΑΝΝΑΚΟΠΟΥΛΟΣ
Αρ.Φ. 273/01
Σχ. 1
88
89
90

Αριθ. ΔΥ1δ/οικ. Γ.Π. 29532 (2)

Τροποποίηση της ΔΥ1α/24628/27.11.1997 (ΦΕΚ 1097/ 11.12.1997 τ.Β΄) απόφασης περί συγκρότησης Συμβουλίου Κρίσης και Επιλογής Ιατρικού και Οδοντιατρικού Προσωπικού Νοσηλευτικών Ιδρυμάτων (Σ.Κ.Ε.Ι.Ο.Π.Ν.Ι.) της Περιφέρειας Πελοποννήσου, για τις ειδικότητες της Αιματολογίας, Ακτινοθεραπευτικής - Ογκολογίας, ... Παιδιατρικής και Χειρουργικής.

Ο ΥΠΟΥΡΓΟΣ ΥΓΕΙΑΣ ΚΑΙ ΠΡΟΝΟΙΑΣ

Έχοντας υπόψη:

1. Τις διατάξεις του Ν.Δ. 2592/53 (ΦΕΚ 254/53 τ.Α').

2. Τις διατάξεις του άρθρου 6 παρ. 1 του Ν. 1278/82 (ΦΕΚ 105 τ.Α) όπως αντικαταστάθηκε από την παρ. 1 του άρθρου 44 του Ν. 1759/88 (ΦΕΚ 50 τ.Α).

3. Τις διατάξεις του άρθρου 37 παρ. 1 του Ν. 2519/1997 (ΦΕΚ 165/21.8.97 τ.Α') «Ανάπτυξη και Εκσυγχρονισμός του Εθνικού Συστήματος Υγείας, οργάνωση των υγειονομικών υπηρεσιών, ρυθμίσεις για το φάρμακο και άλλες διατάξεις».

4. Τις διατάξεις του άρθρου 15 του Ν. 2889/2001 (ΦΕΚ 37/2.3.2001 τ.Α') «Βελτίωση και εκσυγχρονισμός του Εθνικού Συστήματος Υγείας και άλλες διατάξεις».

5. Την απόφασή μας ΔΥ1α/24628/27.11.1997 (ΦΕΚ 1097/ 11.12.1997 τ.Β') όπως τροποποιήθηκε μεταγενέστερα.

6. Την από 1.12.2000 παραίτηση του Μπασιώτη Σπυρίδωνα.

7. Το 2192/18.10.2001 έγγραφο του Πανελλήνιου Ιατρικού Συλλόγου, αποφασίζουμε:

1. Τροποποιούμε την ανωτέρω (5) σχετική απόφασή μας και διορίζουμε στο Συμβούλιο Κρίσης και Επιλογής Ιατρικού και Οδοντιατρικού Προσωπικού Νοσηλευτικών Ιδρυμάτων (Σ.Κ.Ε.Ι.Ο.Π.Ν.Ι.) της Περιφέρειας Πελοποννήσου στην Ειδικότητα της Παιδιατρικής τακτικό μέλος, ως κριτή - εισηγητή για την κρίση Δ/ντών και Επιμελητών Α' την Παπαδοπούλου Βασιλική, Δ/ντρια στο Ν.Γ.Ν. Μολάων σε αντικατάσταση του Μπασιώτη Σπυρίδωνα που παραιτήθηκε.

2. Η θητεία της ανωτέρω διοριζόμενης λήγει μαζί με το υπόλοιπο της θητείας των άλλων μελών του Συμβουλίου.

3. Κατά τα λοιπά ισχύει η ανωτέρω τροποποιούμενη απόφαση, όπως τροποποιήθηκε μεταγενέστερα.

Η απόφαση αυτή να δημοσιευθεί στην Εφημερίδα της Κυβερνήσεως.

Αθήνα, 13 Νοεμβρίου 2001

Ο ΥΠΟΥΡΓΟΣ

ΑΛΕΞ. ΠΑΠΑΔΟΠΟΥΛΟΣ

Αριθ. ΔΥ1δ/Γ.Π. 19243 (3)

Τροποποίηση της ΔΥ1α/23597/9.12.1997 Ο.Ε. (ΦΕΚ 1120/18.12.1997 τ.Β') απόφασης περί συγκρότησης Συμβουλίου Κρίσης και Επιλογής Ιατρικού και Οδοντιατρικού Προσωπικού Νοσηλευτικών Ιδρυμάτων (Σ.Κ.Ε.Ι.Ο.Π.Ν.Ι.) του 1ου Συγκροτήματος Νοσ/μείων της Περιφέρειας Αττικής για τις ειδικότητες της Αγγειοχειρουργικής, Αιματολογίας, ... Ψυχιατρικής και Ωτορινολαρυγγολογίας.

Ο ΥΠΟΥΡΓΟΣ ΥΓΕΙΑΣ ΚΑΙ ΠΡΟΝΟΙΑΣ

Έχοντας υπόψη:

1. Τις διατάξεις του Ν.Δ. 2592/53 (ΦΕΚ 254/53 τ.Α').

2. Τις διατάξεις του άρθρου 6 παρ. 1 του Ν. 1278/82 (ΦΕΚ 105 τ.Α) όπως αντικαταστάθηκε από την παρ. 1 του άρθρου 44 του Ν. 1759/88 (ΦΕΚ 50 τ.Α).

3. Τις διατάξεις του άρθρου 37 παρ. 1 του Ν. 2519/1997 (ΦΕΚ 165/21.8.1997 τ.Α') «Ανάπτυξη και Εκσυγχρονισμός του Εθνικού Συστήματος Υγείας, οργάνωση των υγειονομικών υπηρεσιών, ρυθμίσεις για το φάρμακο και άλλες διατάξεις».

4. Τις διατάξεις του άρθρου 15 του Ν. 2889/2001 (ΦΕΚ 37/2.3.2001 τ.Α') «Βελτίωση και εκσυγχρονισμός του Εθνικού Συστήματος Υγείας και άλλες διατάξεις».

5. Την απόφασή μας ΔΥ1α/23597/9.12.1997 Ο.Ε. (ΦΕΚ 1120/18.12.1997 τ.Β'), όπως τροποποιήθηκε μεταγενέστερα.

6. Την από 13.7.2001 παραίτηση της Φουντουλάκη Τριανταφυλλιάς.

7. Το 2192/18.10.2001 έγγραφο του Πανελλήνιου Ιατρικού Συλλόγου, αποφασίζουμε:

1. Τροποποιούμε την ανωτέρω (5) σχετική απόφασή μας και διορίζουμε στο Συμβούλιο Κρίσης και Επιλογής Ιατρικού και Οδοντιατρικού Προσωπικού Νοσηλευτικών Ιδρυμάτων (Σ.Κ.Ε.Ι.Ο.Π.Ν.Ι.) του 1ου Συγκροτήματος Νοσ/μείων της Περιφέρειας Αττικής στην Μ.Ε.Θ. αναπληρωματικό μέλος ως κριτή - εισηγητή για την κρίση Επιμελητών Β' την Παπακώστα Αναστασία, Επιμ. Α' στο Π.Γ.Ν. Αθηνών «Γ. ΓΕΝΝΗΜΑΤΑΣ» σε αντικατάσταση της Φουντουλάκη Τριανταφυλλιάς, που παραιτήθηκε.

2. Η θητεία της ανωτέρω διοριζόμενης λήγει μαζί με το υπόλοιπο της θητείας των άλλων μελών του Συμβουλίου.

3. Κατά τα λοιπά ισχύει η ανωτέρω τροποποιούμενη απόφαση, όπως τροποποιήθηκε μεταγενέστερα.

Η απόφαση αυτή να δημοσιευθεί στην Εφημερίδα της Κυβερνήσεως.

Αθήνα, 13 Νοεμβρίου 2001

Ο ΥΠΟΥΡΓΟΣ

ΑΛΕΞ. ΠΑΠΑΔΟΠΟΥΛΟΣ

Αριθ. ΔΥ1δ/Γ.Π. οικ. 29544 (4)

Τροποποίηση της Δ1α/19941/15.12.1999 (ΦΕΚ 2215/ 23.12.1999 τ.Β') απόφασης συγκρότησης Ειδικής Επιτροπής εκδίκασης ενστάσεων που εκκρεμούν στα καταργούμενα Δευτεροβάθμια Συμβούλια Κρίσης Ιατρικού και Οδοντιατρικού Προσωπικού Νοσηλευτικών Ιδρυμάτων, για ιατρικές θέσεις σε Μονάδα Μεταμόσχευσης Μυελού των Οστών.

Ο ΥΠΟΥΡΓΟΣ ΥΓΕΙΑΣ ΚΑΙ ΠΡΟΝΟΙΑΣ

Έχοντας υπόψη:

1. Τις διατάξεις του Ν.Δ. 2592/53 (ΦΕΚ 254/53 τ.Α').

2. Τις διατάξεις του άρθρου 37 παρ. 12 του Ν. 2519/1997 (ΦΕΚ 165/97 τ.Α΄) «Ανάπτυξη και Εκσυγχρονισμός του Εθνικού Συστήματος Υγείας, οργάνωση των υγειονομικών υπηρεσιών, ρυθμίσεις για το φάρμακο και άλλες διατάξεις».

3. Τις διατάξεις του άρθρου 24 παρ. 4 του Ν. 2716/1999 (ΦΕΚ 96/99 τ.Α') «Ανάπτυξη και εκσυγχρονισμός των υπηρεσιών ψυχικής υγείας και άλλες διατάξεις».

4. Τις διατάξεις του άρθρου 11 παρ. 7 του Ν. 2920/2001 (ΦΕΚ 131/01 τ.Α') «Σώμα Επιθεωρητών Υπηρεσιών Υγείας και Πρόνοιας (Σ.Ε.Υ.Υ.Π.) και άλλες διατάξεις».

5. Την Δ1α/19941/15.12.1999 (ΦΕΚ 2215/23.12.1999 τ.Β') απόφασή μας.

6. Την από 20.9.2001 αίτηση παραίτησης του Κόκκα Γεώργιου, αποφασίζουμε:

1. Τροποποιούμε την ανωτέρω (5) σχετική απόφασή μας και ορίζουμε στην Ειδική Επιτροπή εκδίκασης ενστάσεων, που εκκρεμούν στα καταργούμενα Δευτεροβάθμια Συμβούλια Κρίσης Ιατρικού και Οδοντιατρικού Προσωπικού Νοσηλευτικών Ιδρυμάτων, για ιατρικές θέσεις σε Μονάδα Μεταμόσχευσης Μυελού των Οστών γραμματέα την Κοκλώνη Ερασμία, υπάλληλο του κλάδου ΔΕ Διοικητικού - Λογιστικού με Β' βαθμό που υπηρετεί στη Δ/νση Προσωπικού Νομικών Προσώπων του Υπουργείου Υγείας και Πρόνοιας σε αντικατάσταση του Κόκκα Γεώργιου που παραιτήθηκε.

2. Κατά τα λοιπά ισχύει η ανωτέρω τροποποιούμενη απόφαση.

Η απόφαση αυτή να δημοσιευθεί στην Εφημερίδα της Κυβερνήσεως.

Αθήνα, 13 Νοεμβρίου 2001

Ο ΥΠΟΥΡΓΟΣ

ΑΛΕΞ. ΠΑΠΑΔΟΠΟΥΛΟΣ

Αριθ. ΔΥ1δ/οικ. 29528 (5)

Τροποποίηση της ΔΥ1α/24479/97/30.1.1998 (ΦΕΚ 112/12.2.1998 τ.Β') απόφασης, που αφορά «Συγκρότηση Συμβουλίου Κρίσης και Επιλογής Ιατρικού και Οδοντιατρικού Προσωπικού Νοσηλευτικών Ιδρυμάτων (Σ.Κ.Ε.Ι.Ο.Π.Ν.Ι.) της Περιφέρειας Θεσσαλίας, για τις ειδικότητες της Αγγειοχειρουργικής, Αλλεργιολογίας, ... Χειρουργικής Παίδων και Οδοντιατρικής».

Ο ΥΠΟΥΡΓΟΣ ΥΓΕΙΑΣ ΚΑΙ ΠΡΟΝΟΙΑΣ

Έχοντας υπόψη:

1. Τις διατάξεις του Ν.Δ. 2592/53 (ΦΕΚ 254/53 τ.Α').

2. Τις διατάξεις του άρθρου 6 παρ. 1 του Ν. 1278/82 (ΦΕΚ 105 τ.Α) όπως αντικαταστάθηκε από την παρ. 1 του άρθρου 44 του Ν. 1759/88 (ΦΕΚ 50 τ.Α).

3. Τις διατάξεις του άρθρου 37 παρ. 1 του Ν. 2519/1997 (ΦΕΚ 165/21.8.97 τ.Α') «Ανάπτυξη και Εκσυγχρονισμός του Εθνικού Συστήματος Υγείας, οργάνωση των υγειονομικών υπηρεσιών, ρυθμίσεις για το φάρμακο και άλλες διατάξεις».

4. Τις διατάξεις του άρθρου 15 του Ν. 2889/2001 (ΦΕΚ 37/2.3.2001 τ.Α') «Βελτίωση και εκσυγχρονισμός του Εθνικού Συστήματος Υγείας και άλλες διατάξεις».

5. Την ΔΥ1α/24479/97/30.1.1998 (ΦΕΚ 112/12.2.1998 τ.Β') απόφασή μας,όπως τροποποιήθηκε μεταγενέστερα.

6. Το γεγονός ότι η Πετσία Ευαγγελία παραιτήθηκε.

7. Το 2192/18.10.2001 έγγραφο του Πανελλήνιου Ιατρικού Συλλόγου, αποφασίζουμε:

1. Τροποποιούμε την ανωτέρω (5) σχετική απόφασή μας και διορίζουμε στο Συμβούλιο Κρίσης και Επιλογής Ιατρικού και Οδοντιατρικού Προσωπικού Νοσηλευτικών Ιδρυμάτων (Σ.Κ.Ε.Ι.Ο.Π.Ν.Ι.) της Περιφέρειας Θεσσαλίας, στην Ειδικότητα της Ιατρικής Βιοπαθολογίας (Μικροβιολογίας), τακτικό μέλος, ως κριτή - εισηγητή για την κρίση Επιμελητών Α', την Παπαδοπούλου Γιολάντα, Επιμελήτρια Α' στο Π.Γ.Ν. Λάρισας «ΚΟΥΤΛΙΜΠΑΝΕΙΟ ΚΑΙ ΤΡΙΑΝΤΑΦΥΛΛΕΙΟ», σε αντικατάσταση της Πετσιά Ευαγγελίας, που παραιτήθηκε.

2. Η θητεία της ανωτέρω διοριζόμενης λήγει μαζί με τη θητεία των υπολοίπων μελών του Συμβουλίου.

3. Κατά τα λοιπά ισχύει η ανωτέρω τροποποιούμενη απόφαση, όπως τροποποιήθηκε μεταγενέστερα.

Η απόφαση αυτή να δημοσιευθεί στην Εφημερίδα της Κυβερνήσεως.

Αθήνα, 13 Νοεμβρίου 2001

Ο ΥΠΟΥΡΓΟΣ

ΑΛΕΞ. ΠΑΠΑΔΟΠΟΥΛΟΣ

Αριθ. ΔΥ1δ/Γ.Π. οικ. 29556 (6)

Τροποποίηση της ΔΥ1α/21006/2.12.1997 (ΦΕΚ 1111/15.12.1997 τ.Β') απόφασης, που αφορά «Συγκρότηση Συμβουλίου Κρίσης και Επιλογής Ιατρικού και Οδοντιατρικού Προσωπικού Νοσηλευτικών Ιδρυμάτων (Σ.Κ.Ε.Ι.Ο.Π.Ν.Ι.) της Περιφέρειας Βορείου Αιγαίου για τις ειδικότητες της Αιματολογίας, Ακτινοδιαγνωστικής, ...Ψυχιατρικής και Ωτορινολαρυγγολογίας».

Ο ΥΠΟΥΡΓΟΣ ΥΓΕΙΑΣ ΚΑΙ ΠΡΟΝΟΙΑΣ

Έχοντας υπόψη:

1. Τις διατάξεις του Ν.Δ. 2592/53 (ΦΕΚ 254/53 τ.Α').

2. Τις διατάξεις του άρθρου 6 παρ. 1 του Ν. 1278/82 (ΦΕΚ 105 τ.Α) όπως αντικαταστάθηκε από την παρ. 1 του άρθρου 44 του Ν. 1759/88 (ΦΕΚ 50 τ.Α).

3. Τις διατάξεις του άρθρου 37 παρ. 1 του Ν. 2519/1997 (ΦΕΚ 165/21.8.97 τ.Α') «Ανάπτυξη και Εκσυγχρονισμός του Εθνικού Συστήματος Υγείας, οργάνωση των υγειονομικών υπηρεσιών, ρυθμίσεις για το φάρμακο και άλλες διατάξεις».

4. Τις διατάξεις του άρθρου 15 του Ν. 2889/2001 (ΦΕΚ 37/2.3.2001 τ.Α') «Βελτίωση και εκσυγχρονισμός του Εθνικού Συστήματος Υγείας και άλλες διατάξεις».

5. Την ΔΥ1α/21006/2.12.1997 (ΦΕΚ1111/15.12.1997 τ.Β') απόφασή μας,όπως τροποποιήθηκε μεταγενέστερα.

6. Το αρ. πρωτ. 19/19.3.2001 έγγραφο του Ν.Γ.Ν. Μυτιλήνης «ΒΟΣΤΑΝΕΙΟ» με το οποίο μας γνωρίζει ότι ο Σπύρου Μιχαήλ θα απουσιάσει από την υπηρεσία του για χρονικό διάστημα έξι μηνών.

7. Το 2192/18.10.2001 έγγραφο του Πανελλήνιου Ιατρικού Συλλόγου, αποφασίζουμε:

1. Τροποποιούμε την ανωτέρω (5) σχετική απόφασή μας και διορίζουμε στο Συμβούλιο Κρίσης και Επιλογής Ιατρικού και Οδοντιατρικού Προσωπικού Νοσηλευτικών Ιδρυμάτων (Σ.Κ.Ε.Ι.Ο.Π.Ν.Ι.) της Περιφέρειας Βορείου Αιγαίου, στην Ειδικότητα της Καρδιολογίας, αναπληρωματικό μέλος ως Κριτή Εισηγητή για την κρίση Επιμελητών Β'. το Βαρλάμο Γεώργιο, Δ/ντή στο Ν.Γ.Ν. Μυτιλήνης «ΒΟΣΤΑΝΙΟ», σε αντικατάσταση του Σπύρου Μιχαήλ, που θα απουσιάσει από την υπηρεσία του για χρονικό διάστημα έξι μηνών.

2. Κατά τα λοιπά ισχύει η ανωτέρω τροποποιούμενη απόφαση, όπως τροποποιήθηκε μεταγενέστερα.

3. Η θητεία του ανωτέρω διοριζομένου λήγει μαζί με τη θητεία των υπολοίπων μελών του Συμβουλίου.

Η απόφαση αυτή να δημοσιευθεί στην Εφημερίδα της Κυβερνήσεως.

Αθήνα, 13 Νοεμβρίου 2001

Ο ΥΠΟΥΡΓΟΣ

ΑΛΕΞ. ΠΑΠΑΔΟΠΟΥΛΟΣ

Αριθ. 7833 (7)

Τροποποίηση του Ο.Ε.Υ. της Κοινότητας Φιλιππαίων Νομού Γρεβενών.

Η ΓΕΝΙΚΗ ΓΡΑΜΜΑΤΕΑΣ
ΠΕΡΙΦΕΡΕΙΑΣ ΔΥΤΙΚΗΣ ΜΑΚΕΔΟΝΙΑΣ

Έχοντας υπόψη:

1. Τις διατάξεις του άρθρου 12 του Ν. 1188/1981 όπως τροποποιήθηκε από τις διατάξεις του άρθρου 8 παρ. 5 του Ν. 2307/1995.

2. Τις διατάξεις του άρθρου 19 του Π.Δ. 50/2001 (ΦΕΚ 39/τ.Α΄/5.3.2001).

3. Την αριθ. 10632/10.8.1990 απόφαση του Νομάρχη Γρεβενών με την οποία εγκρίθηκε η προσαρμογή του Οργανισμού Εσωτερικής Υπηρεσίας της Κοινότητας Φιλιππαίων Ν. Γρεβενών, στις διατάξεις του Ν. 1586/86 (ΦΕΚ.571/τ.Β΄/6.9.1990).

4. Την αριθ. 64/2001 απόφαση του Κοινοτικού Συμβουλίου Φιλιππαίων Ν. Γρεβενών, με την οποία τροποποιείται ο Οργανισμός Εσωτερικής Υπηρεσίας της Κοινότητας.

5. Τη γνωμοδότηση του Υπηρεσιακού Συμβουλίου του άρθρου 37 του Ν. 2190/1994, όπως διατυπώθηκε στο αριθ. 4/2001 πρακτικό του.

6. Την αριθ. 4196/20.7.2001 (ΦΕΚ 988/τ.Β΄/30.7.2001) απόφασή μας με την οποία εξουσιοδοτείται για την υπογραφή αποφάσεων με το αντικείμενο αυτό ο Γενικός Διευθυντής Περιφέρειας Δυτικής Μακεδονίας, αποφασίζουμε:

Εγκρίνουμε την 64/2001 απόφαση του Κοινοτικού Συμβουλίου Φιλιππαίων Νομού Γρεβενών με την οποία τροποποιείται ο Οργανισμός Εσωτερικής Υπηρεσίας της Κοινότητας , καταργείται μία τακτική οργανική θέση με σχέση εργασίας Δημοσίου Δικαίου του κλάδου ΔΕ1 Διοικητικού και συνιστάται μία τακτική οργανική θέση με σχέση εργασίας Δημοσίου Δικαίου του κλάδου ΔΕ38 Προσωπικού Η/Υ, ειδικότητας Χειριστών ηλεκτρονικών υπολογιστών.

Η 10632/10.8.1990 απόφαση του Νομάρχη Γρεβενών, με την οποία εγκρίθηκε η προσαρμογή του Οργανισμού Εσωτερικής Υπηρεσίας της Κοινότητας Φιλιππαίων, στις διατάξεις του Ν. 1586/86, τροποποιείται, ως προς το στοιχείο Α' του αποφασιστικού μέρους και ισχύει ως εξής:

Α. ΚΑΤΗΓΟΡΙΑ ΔΕ

α. Κλάδος ΔΕΙ Διοικητικού.

Μία (1) θέση με βαθμό Γ-Β-Α.

β. Κλάδος ΔΕ38 Προσωπικού Η/Υ ειδικότητας Χειριστών ηλεκτρονικών υπολογιστών.

Μία (1) θέση.

Κατά τα λοιπά η ανωτέρω απόφαση ισχύει ως έχει.

Κάλυψη δαπάνης

Από τις διατάξεις της απόφασης αυτής δεν προκαλείται δαπάνη σε βάρος του προϋπολογισμού της Κοινότητας Φιλιππαίων.

Η απόφαση αυτή να δημοσιευθεί στην Εφημερίδα της Κυβερνήσεως.

Γρεβενά, 1 Νοεμβρίου 2001

Με εντολή Γενικής Γραμματέως Περιφέρειας
Ο Γενικός Διευθυντής
ΧΡΗΣΤΟΣ ΝΑΤΟΣ

Αριθ. 7686 (8)

Τροποποίηση του Ο.Ε.Υ. του Δήμου Χασίων Νομού Γρεβενών.

Η ΓΕΝΙΚΗ ΓΡΑΜΜΑΤΕΑΣ
ΠΕΡΙΦΕΡΕΙΑΣ ΔΥΤΙΚΗΣ ΜΑΚΕΔΟΝΙΑΣ

Έχοντας υπόψη:

1. Τις διατάξεις του άρθρου 12 του Ν. 1188/1981 όπως τροποποιήθηκε από τις διατάξεις του άρθρου 8 παρ. 5 του Ν. 2307/1995.

2. Τις διατάξεις του άρθρου 4 του Π.Δ. 50/2001 (ΦΕΚ 39/τ.Α΄/5.3.2001).

3. Την αριθ. 1304/5.3.1999 απόφασή μας με την οποία εγκρίθηκε ο Οργανισμός Εσωτερικής Υπηρεσίας του Δήμου Χασίων Ν. Γρεβενών (ΦΕΚ 186/τ.Β΄/5.3.1999).

4. Την αριθ. 133/2001 απόφαση του Δημοτικού Συμβουλίου του Δήμου Χασίων Ν. Γρεβενών, με την οποία τροποποιείται ο Οργανισμός Εσωτερικής Υπηρεσίας του Δήμου.

5. Τη γνωμοδότηση του Υπηρεσιακού Συμβουλίου του άρθρου 37 του Ν. 2190/1994, όπως διατυπώθηκε στο αριθ. 4/2001 πρακτικό του.

6. Την αριθ. 4196/20.4.2001 (ΦΕΚ 988/τ.Β΄/30.7.2001) απόφασή μας με την οποία εξουσιοδοτείται για την υπογραφή αποφάσεων με το αντικείμενο αυτό ο Γενικός Διευθυντής Περιφέρειας Δυτικής Μακεδονίας, αποφασίζουμε:

Εγκρίνουμε την 133/2001 απόφαση του Δημοτικού Συμβουλίου του Δήμου Χασίων Νομού Γρεβενών με την οποία τροποποιείται ο Οργανισμός Εσωτερικής Υπηρεσίας του Δήμου και συνιστάται μία τακτική οργανική θέση με σχέση εργασίας Δημοσίου Δικαίου του κλάδου ΠΕ1 Διοικητικού.

Η 1304/5.3.1999 απόφασή μας με την οποία εγκρίθηκε ο Οργανισμός Εσωτερικής Υπηρεσίας του Δήμου Χασίων τροποποιείται ως εξής:

Στο κεφάλαιο Δ και στο άρθρο 10 «Τακτικές οργανικές θέσεις με σχέση εργασίας Δημοσίου Δικαίου», στην «Κατηγορία Πανεπιστημιακής Εκπαίδευσης» και μετά τη θέση ΠΕ1 Διοικητικών (Οικονομολόγος) 1 (μία), προστίθεται η εξής θέση:

ΠΕ1 Διοικητικού 1 (μία).

Κατά τα λοιπά ισχύει ως έχει η αριθ. 1304/5.3.1999 απόφασή μας.

Ακροτελεύτια διάταξη

Από τις διατάξεις αυτής της απόφασης δεν προκαλείται δαπάνη σε βάρος του προϋπολογισμού του Δήμου Χασίων Ν. Γρεβενών για το τρέχον οικονομικό έτος.

Προκαλείται δαπάνη ύψους 5.200.000 δρχ. περίπου για καθένα από τα επόμενα οικονομικά έτη, εφόσον η συνιστώμενη θέση καλυφθεί.

Για την ανωτέρω δαπάνη θα εγγραφεί σχετική πίστωση στους προϋπολογισμούς του Δήμου των επομένων οικονομικών ετών.

Η απόφαση αυτή να δημοσιευθεί στην Εφημερίδα της Κυβερνήσεως.

Γρεβενά, 1 Νοεμβρίου 2001

Με εντολή Γενικής Γραμματέως Περιφέρειας
Ο Γενικός Διευθυντής
ΧΡΗΣΤΟΣ ΝΑΤΟΣ

Αριθ. 4729 (9)

Χορήγηση άδειας ίδρυσης και λειτουργίας Ερασιτεχνικής Σχολής Χορού στο Δημοτικό Ωδείο Πατρών Ν. Αχαΐας.

Ο ΝΟΜΑΡΧΗΣ ΑΧΑΪΑΣ

Έχοντας υπόψη:

1. Το Ν. 1158/81 «περί οργάνωσης και Διοίκησης Σχολών Καλλιτεχνικής Εκπαίδευσης κ.λ.π. (ΦΕΚ 127/Α/81).

2. Το Π.Δ. 957/83 «περί ιδρύσεως και λειτουργίας Ερασιτεχνικής Σχολής Χορού (ΦΕΚ 174/Α/28.11.83).

3. Τις αριθ. 3758/29.1.87 και 20344/20.5.87 εγκυκλίους του ΥΠ.ΠΟ., αναφορικά με τις οδηγίες για την ίδρυση και λειτουργία Ερασιτεχνικών Σχολών Χορού.

4. Το Π.Δ. 30/96 όπως αυτό τροποποιήθηκε μεταγενέστερα.

5. Την από 10.5.2001 αίτηση του Δημοτικού Ωδείου Πατρών, με την οποία ζητά άδεια λειτουργίας Ερασιτεχνικής Σχολής Χορού.

6. Τα απαιτούμενα δικαιολογητικά που προβλέπονται από το νόμο και τα οποία συνοδεύονται στο φάκελο, αποφασίζουμε:

1. Χορηγούμε στο Δημοτικό Ωδείο Πατρών, άδεια ίδρυσης και λειτουργίας Ερασιτεχνικής Σχολής Χορού στην Πάτρα και επί της οδού Ρήγα Φεραίου και Σατωβριάνδου.

2. Διευθύντρια της Σχολής ορίζεται η καθηγήτρια Χορού Τσάνκα Σιράκοβα και η οποία έχει ακέραια την ευθύνη της εύρυθμης λειτουργίας της Σχολής, σύμφωνα με τις παραπάνω διατάξεις, όπως επίσης και την υποχρέωση στην αρχή κάθε έτους να υποβάλλει κατάσταση προσωπικού της Σχολής.

Η παρούσα απόφαση να δημοσιευθεί στην Εφημερίδα της Κυβερνήσεως.

Πάτρα, 1 Νοεμβρίου 2001

Ο Νομάρχης
ΕΥΣΤ. ΑΘΑΝΑΣΟΠΟΥΛΟΣ-ΣΕΡΕΤΗΣ

ΔΙΟΡΘΩΣΕΙΣ ΣΦΑΛΜΑΤΩΝ


(10)

Στην ΥΠΠΟ/ΑΡΧ/Α1/Φ23/43823/2284/8.9.2000 απόφαση του Υπ. Πολιτισμού περί θεσμοθέτησης Ζωνών προστασίας Α1-2 και Β του αρχαιολογικού χώρου περιοχής Ροτασίου, επαρχίας Μονοφατσίου, νομού Ηρακλείου, που δημοσιεύθηκε στο ΦΕΚ 1205/Β/2.10.2000, συμπληρώνεται το αριθ. 9549.8 Φύλλο Χάρτη ΓΥΣ, κλίμακας 1:5000 που εκ παραδρομής παραλείφθηκε.

(Από το Υπ. Πολιτισμού)

ΑΠΟΣΠΑΣΜΑ Φ.Χ. ΓΥΣ

ΚΛΙΜΑΚΑΣ 1:5000 . 9549.8

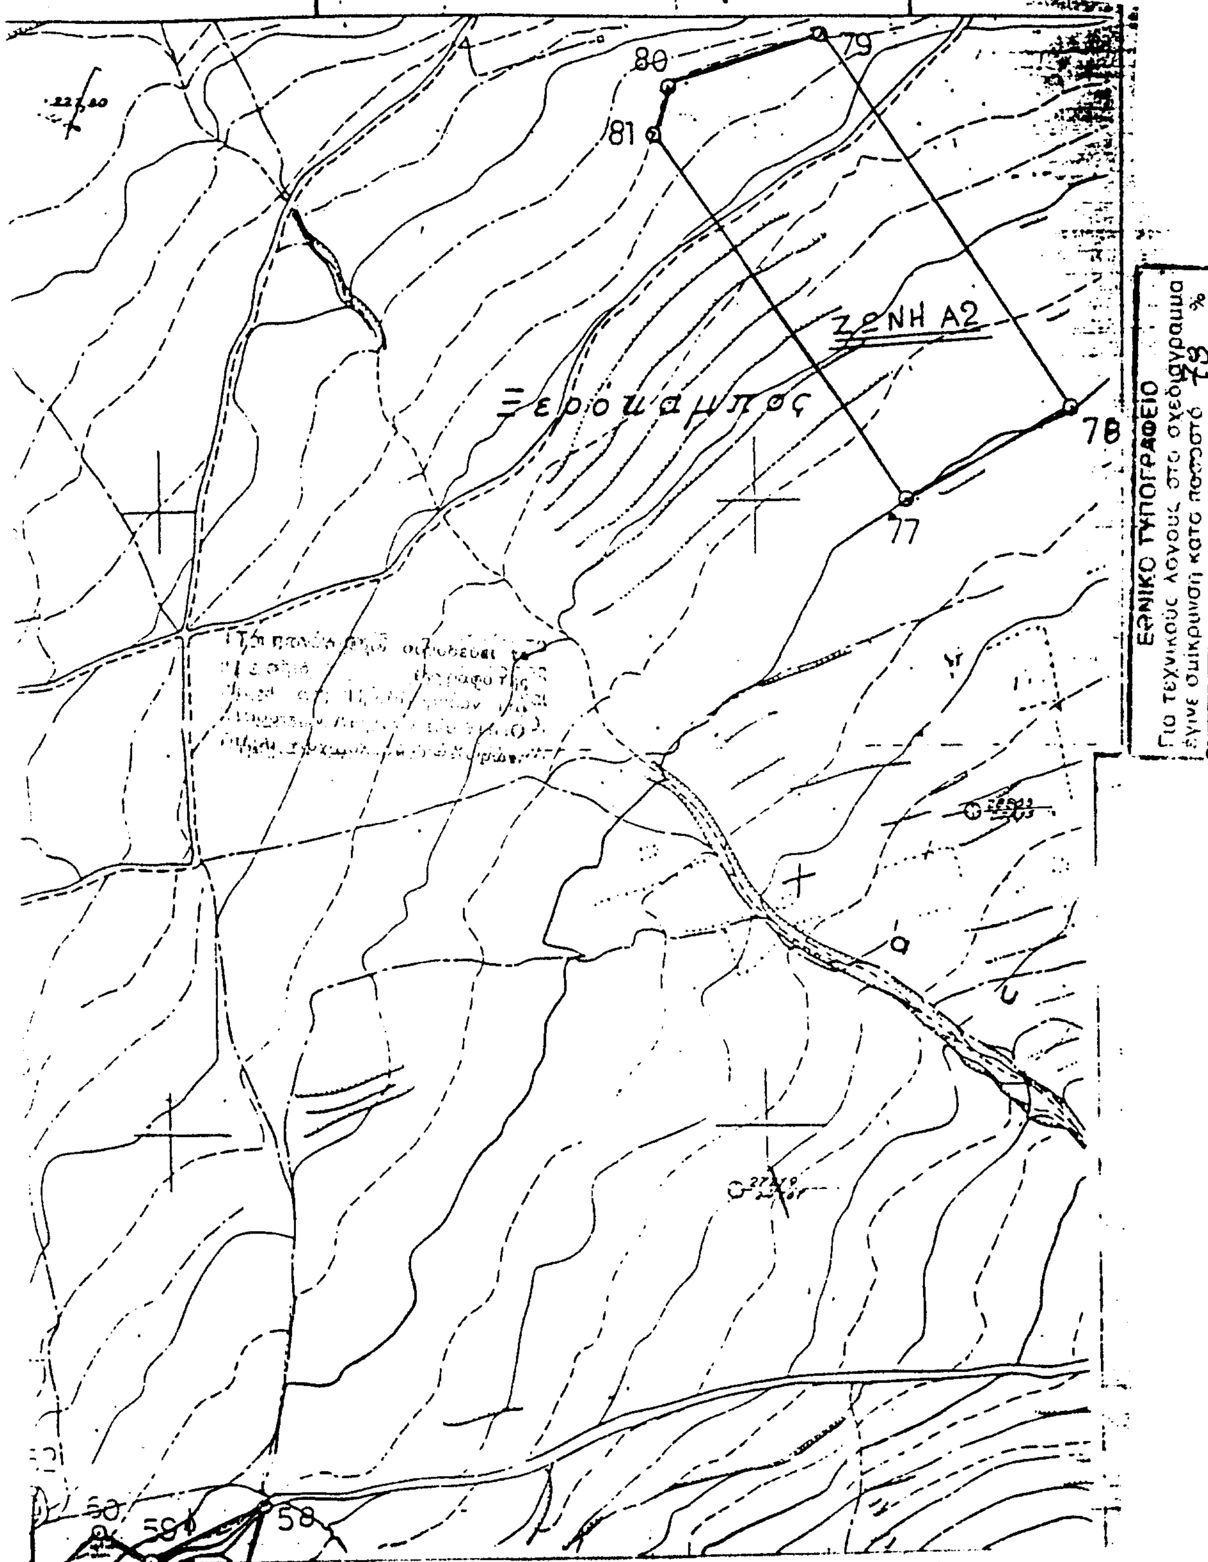

ΕΘΝΙΚΟ ΤΥΠΟΓΡΑΦΕΙΟ
Για τεχνικούς λόγους στο σχεδιάγραμμα έγινε σμίκρυνση κατά ποσοστό 78 %